


OKE | Offene Kirche Elisabethen

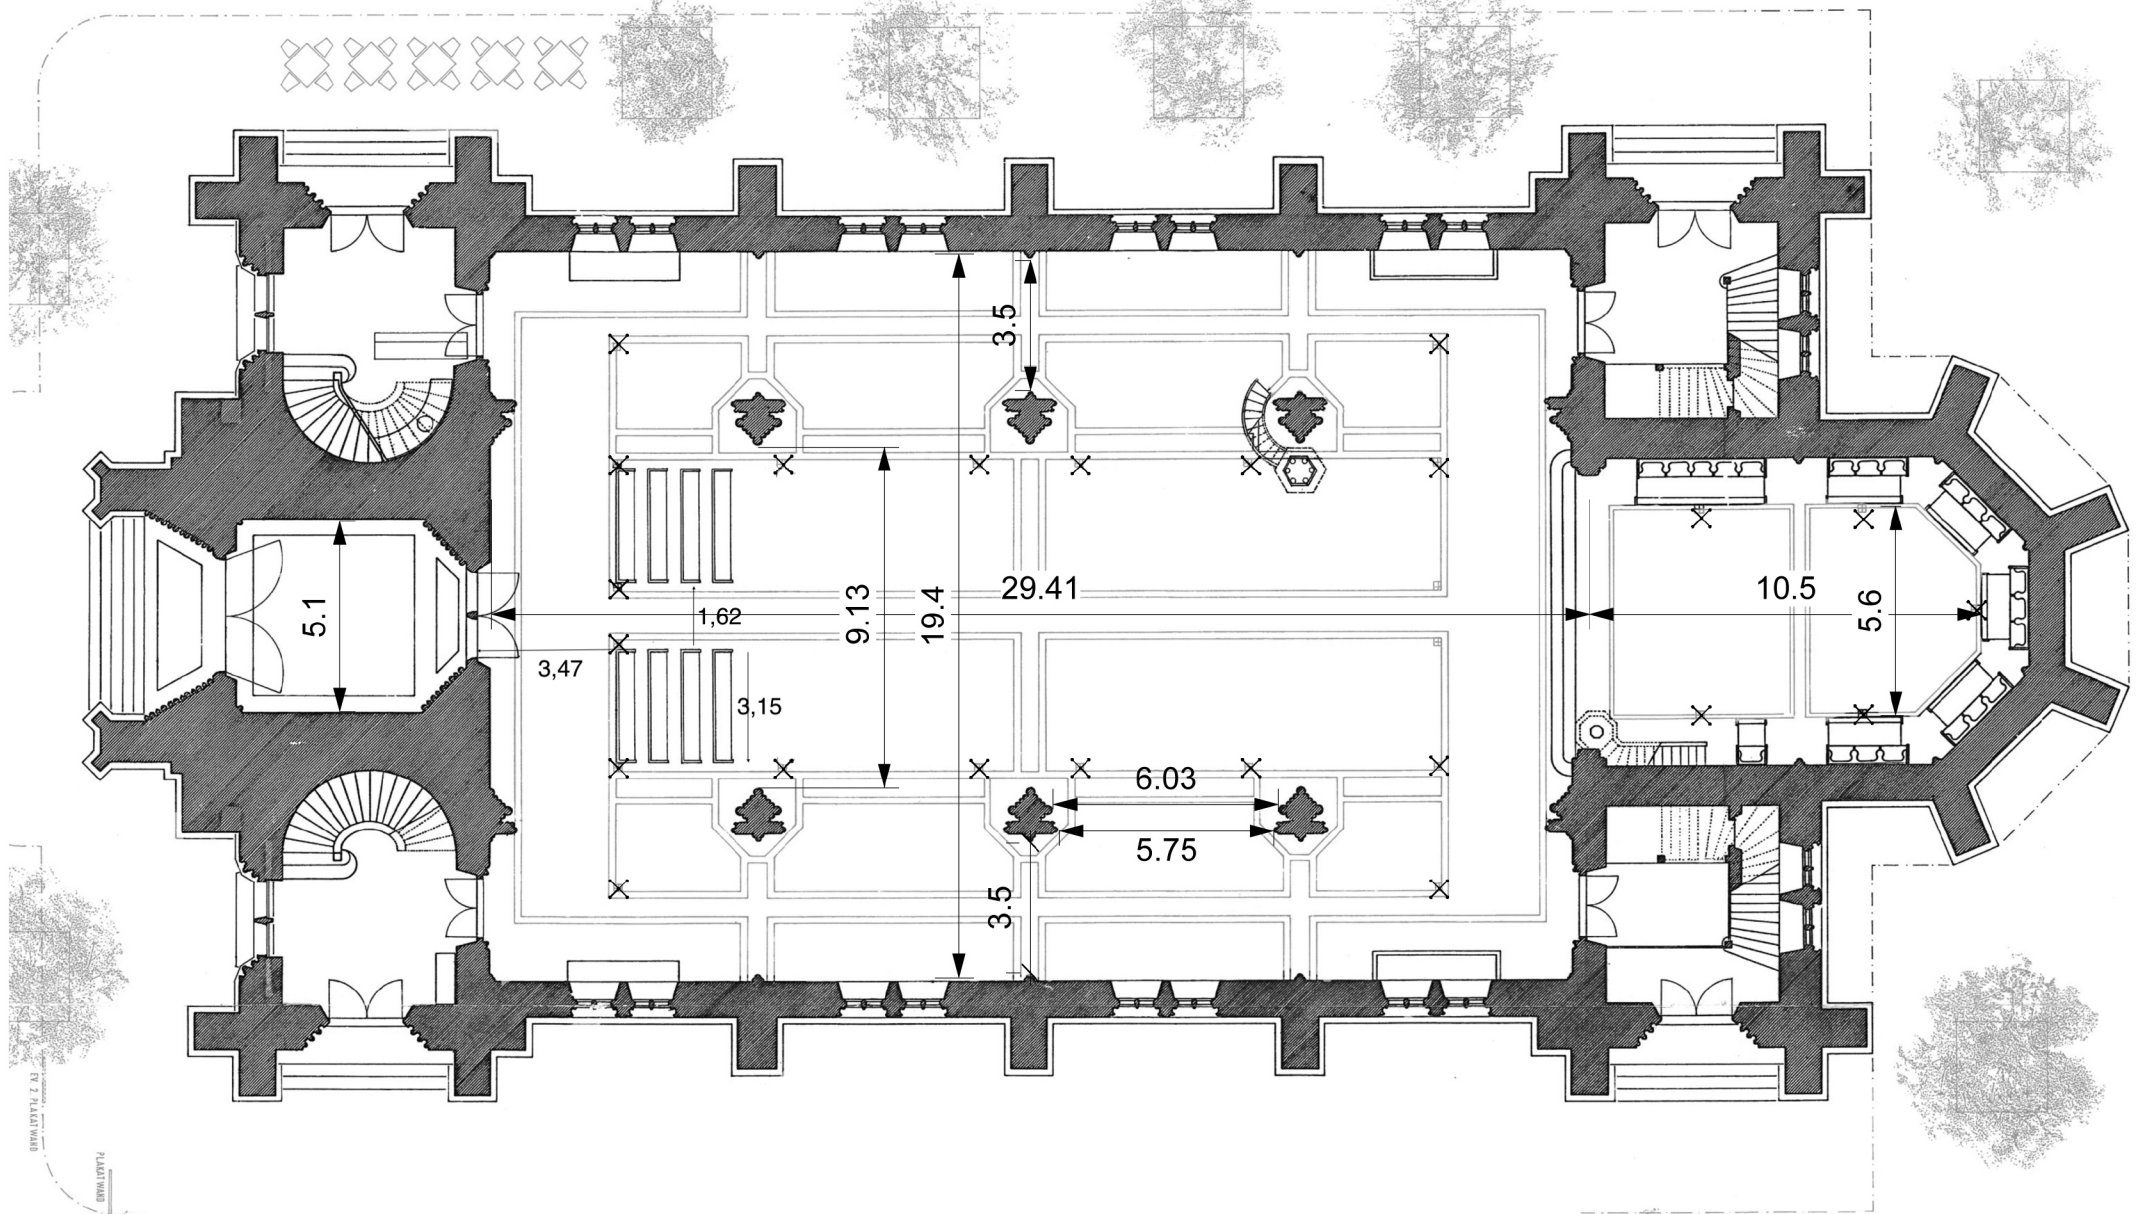

| Grundriss A4 | Angaben in Meter | Massstab 1:200 ca. 400qm