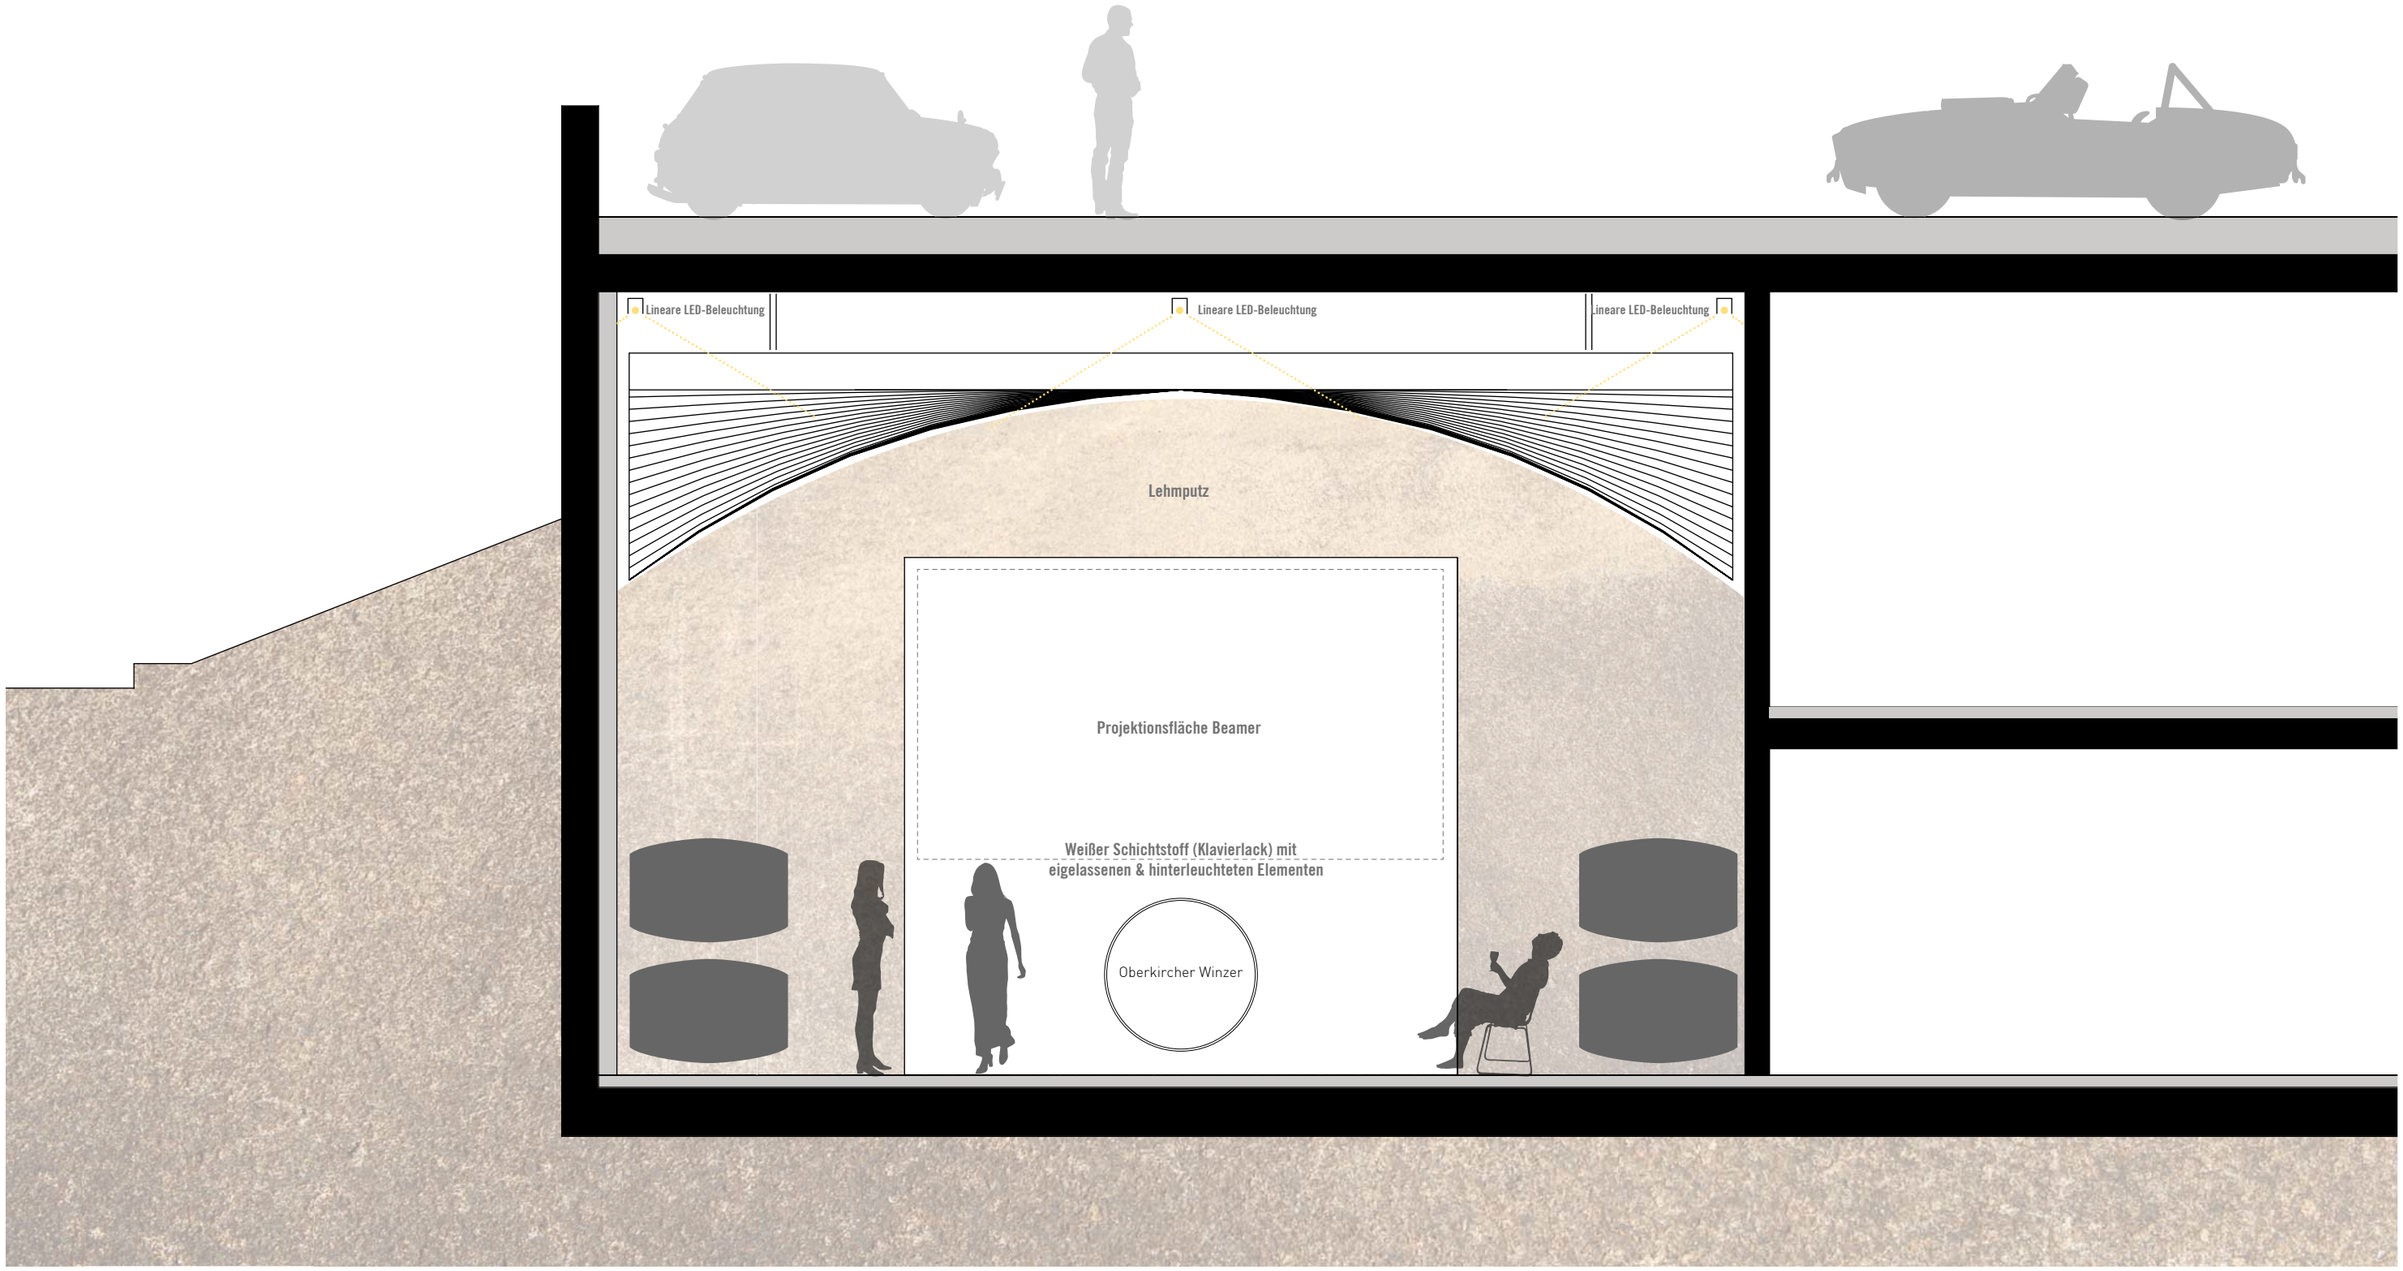

SCHNITTANSICHT 2