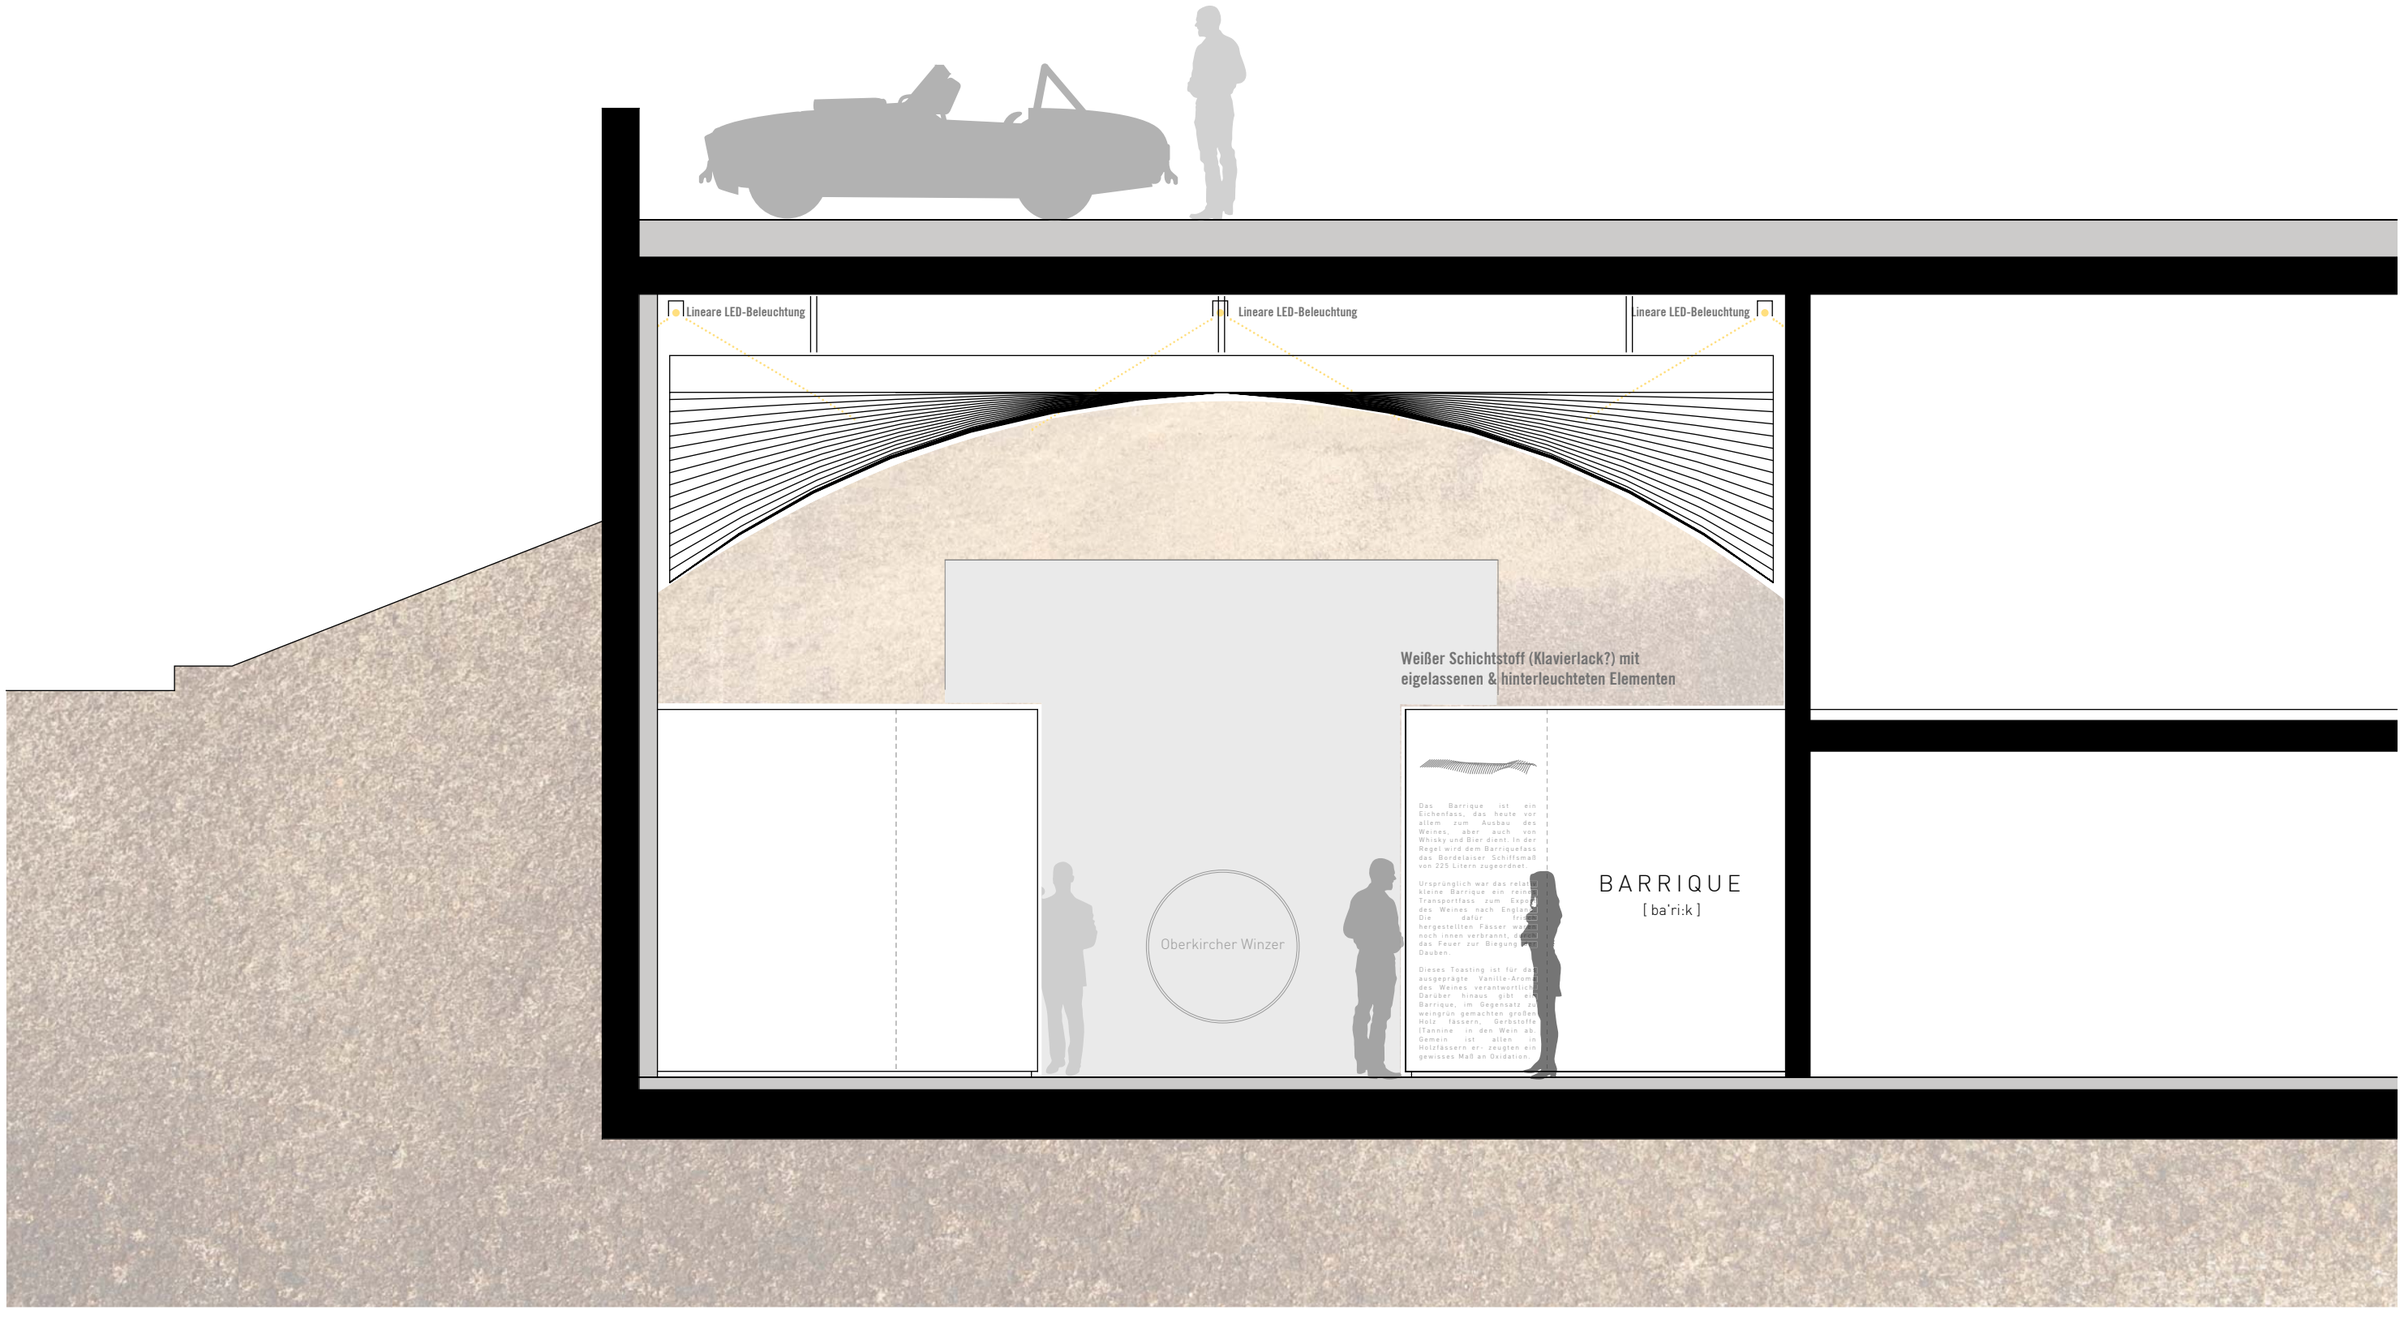

SCHNITTANSICHT 1