Bergrettungswache Feldberg, Lageplan M. 1:500

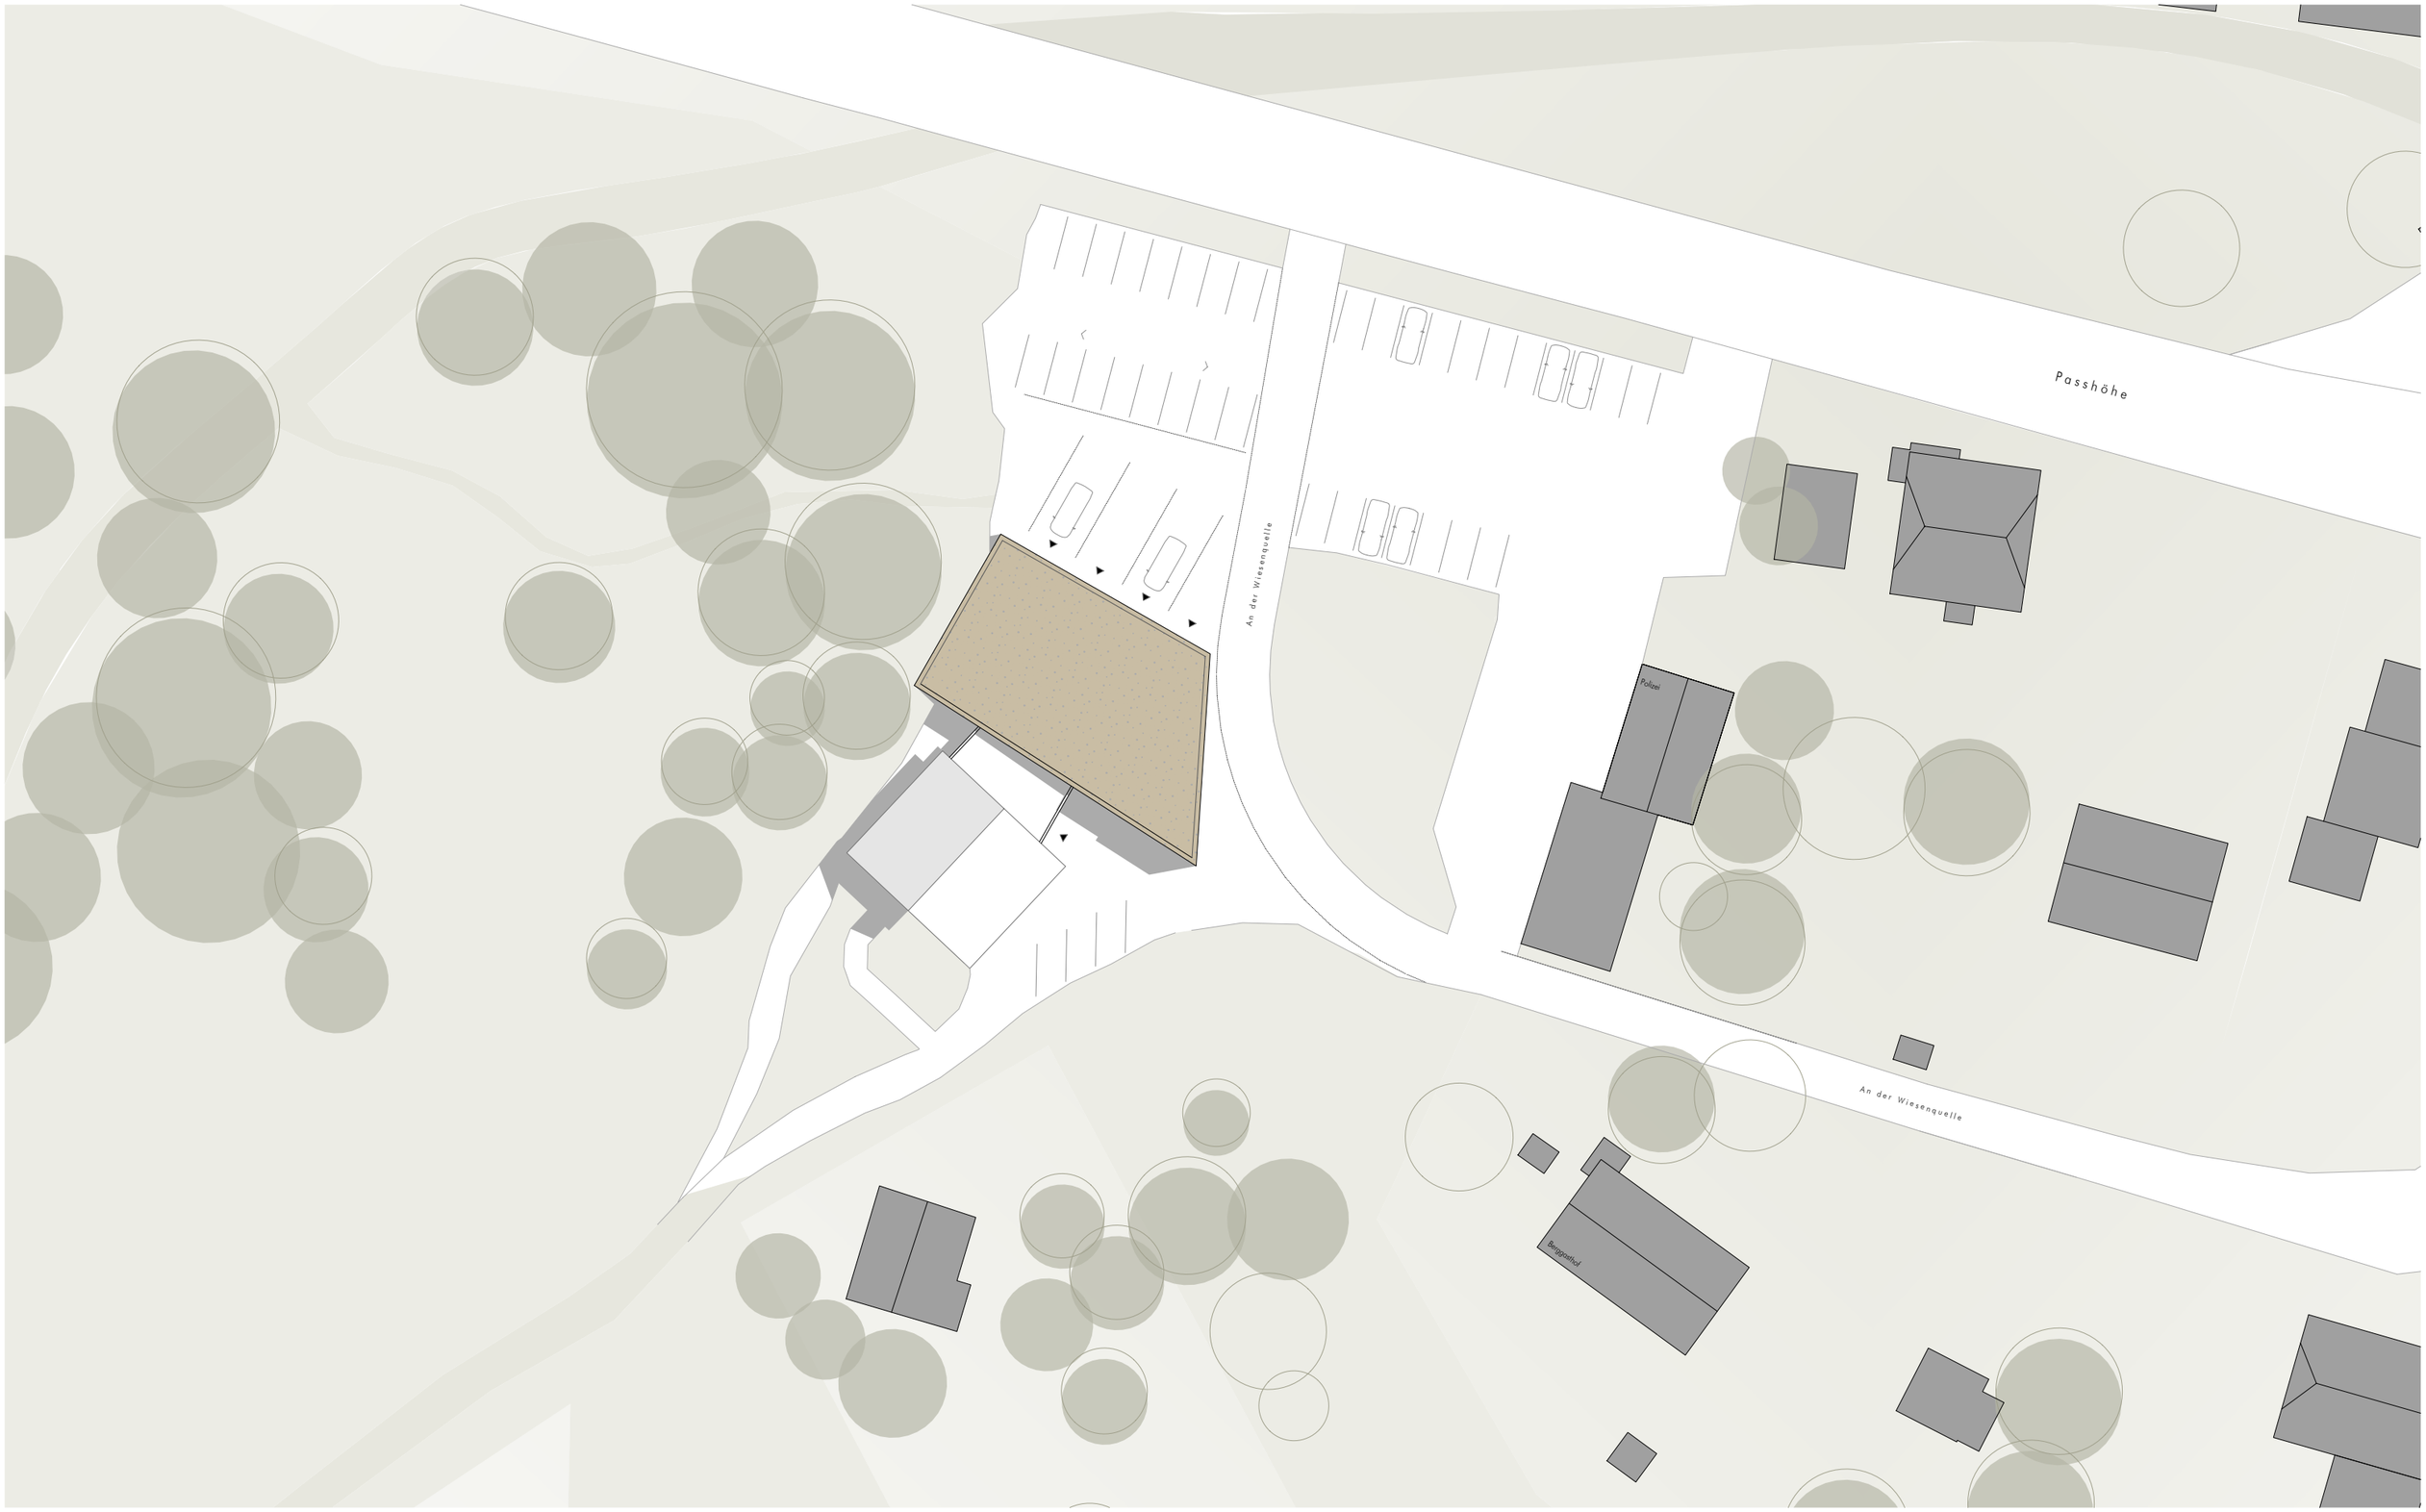

SENNRICH & SCHNEIDER
ARCHITEKTUR • RAUM • DESIGN