Bergrettungswache Feldberg, Längsschnitt M 1:100

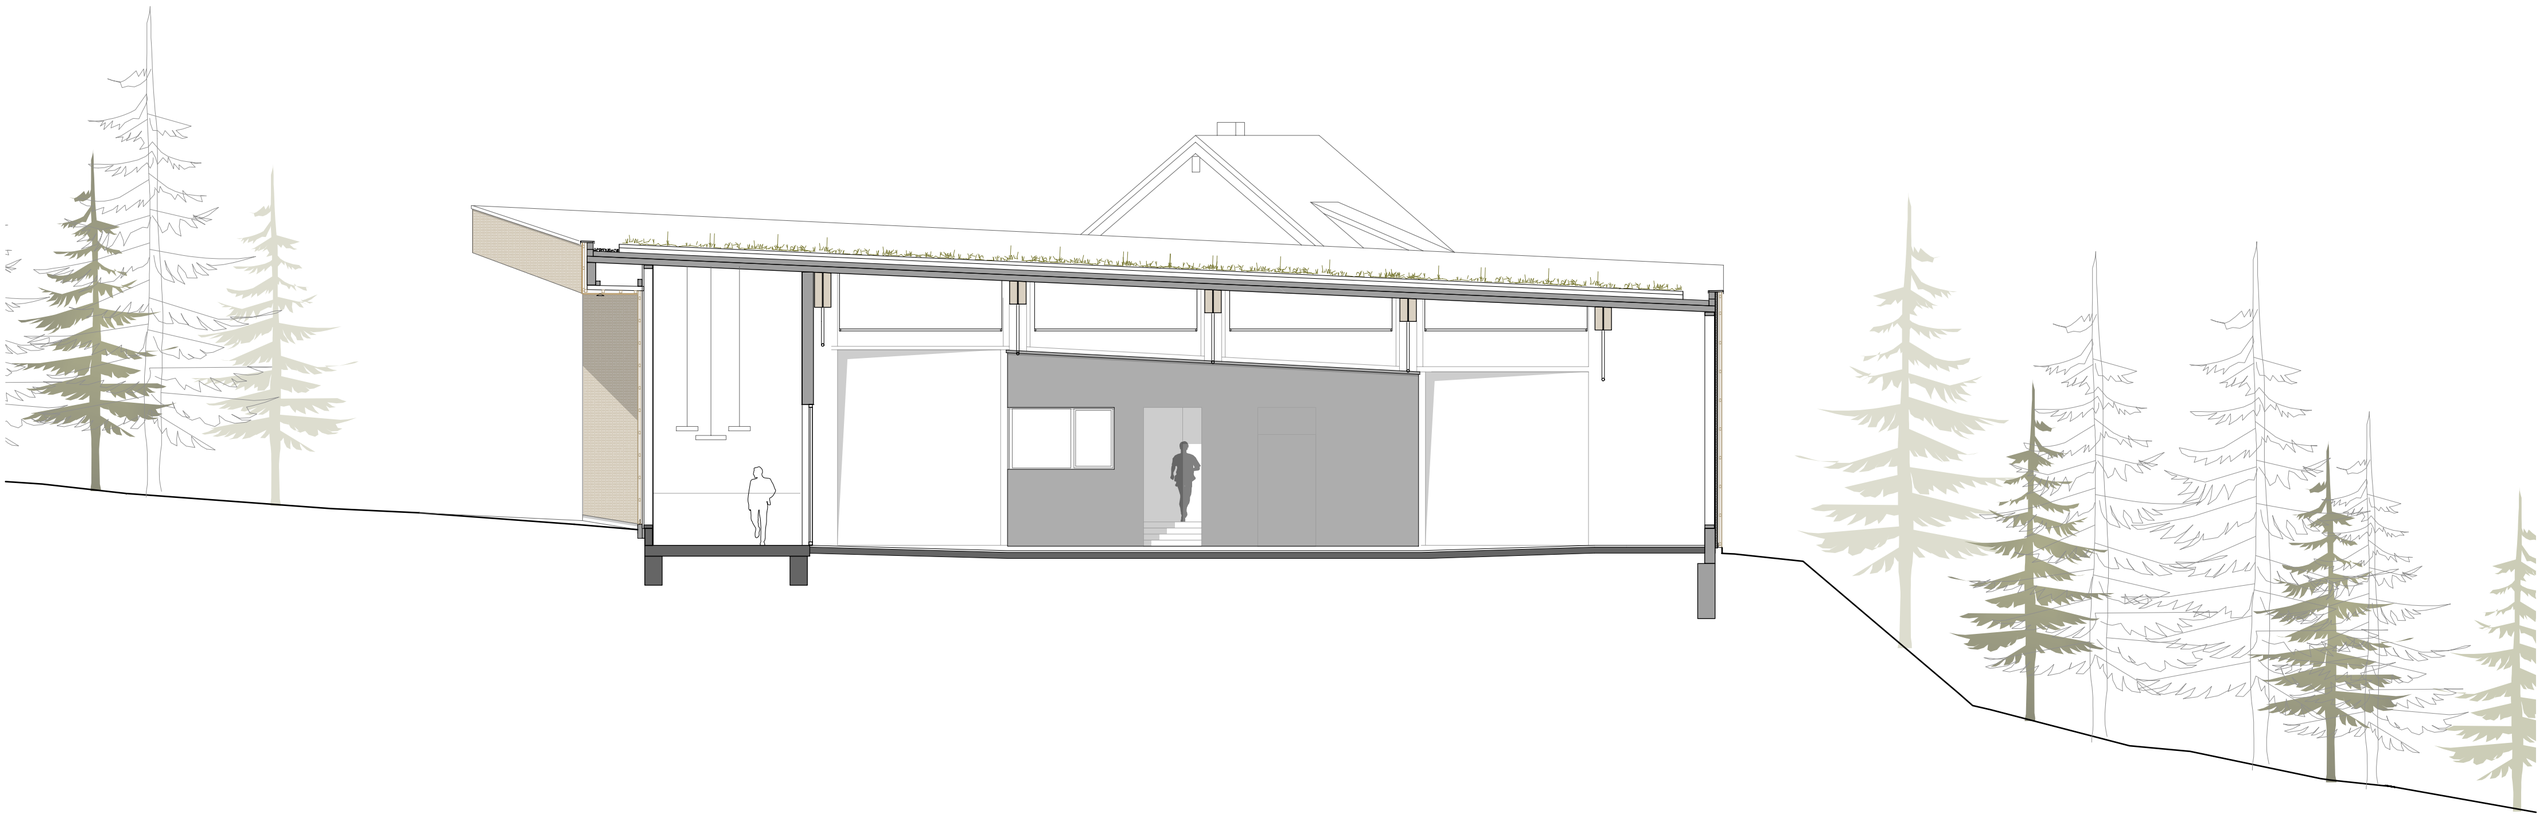

SENNRICH & SCHNEIDER
ARCHITEKTUR • RAUM • DESIGN