Bergrettungswache Feldberg, Ansicht Nordost M 1:100

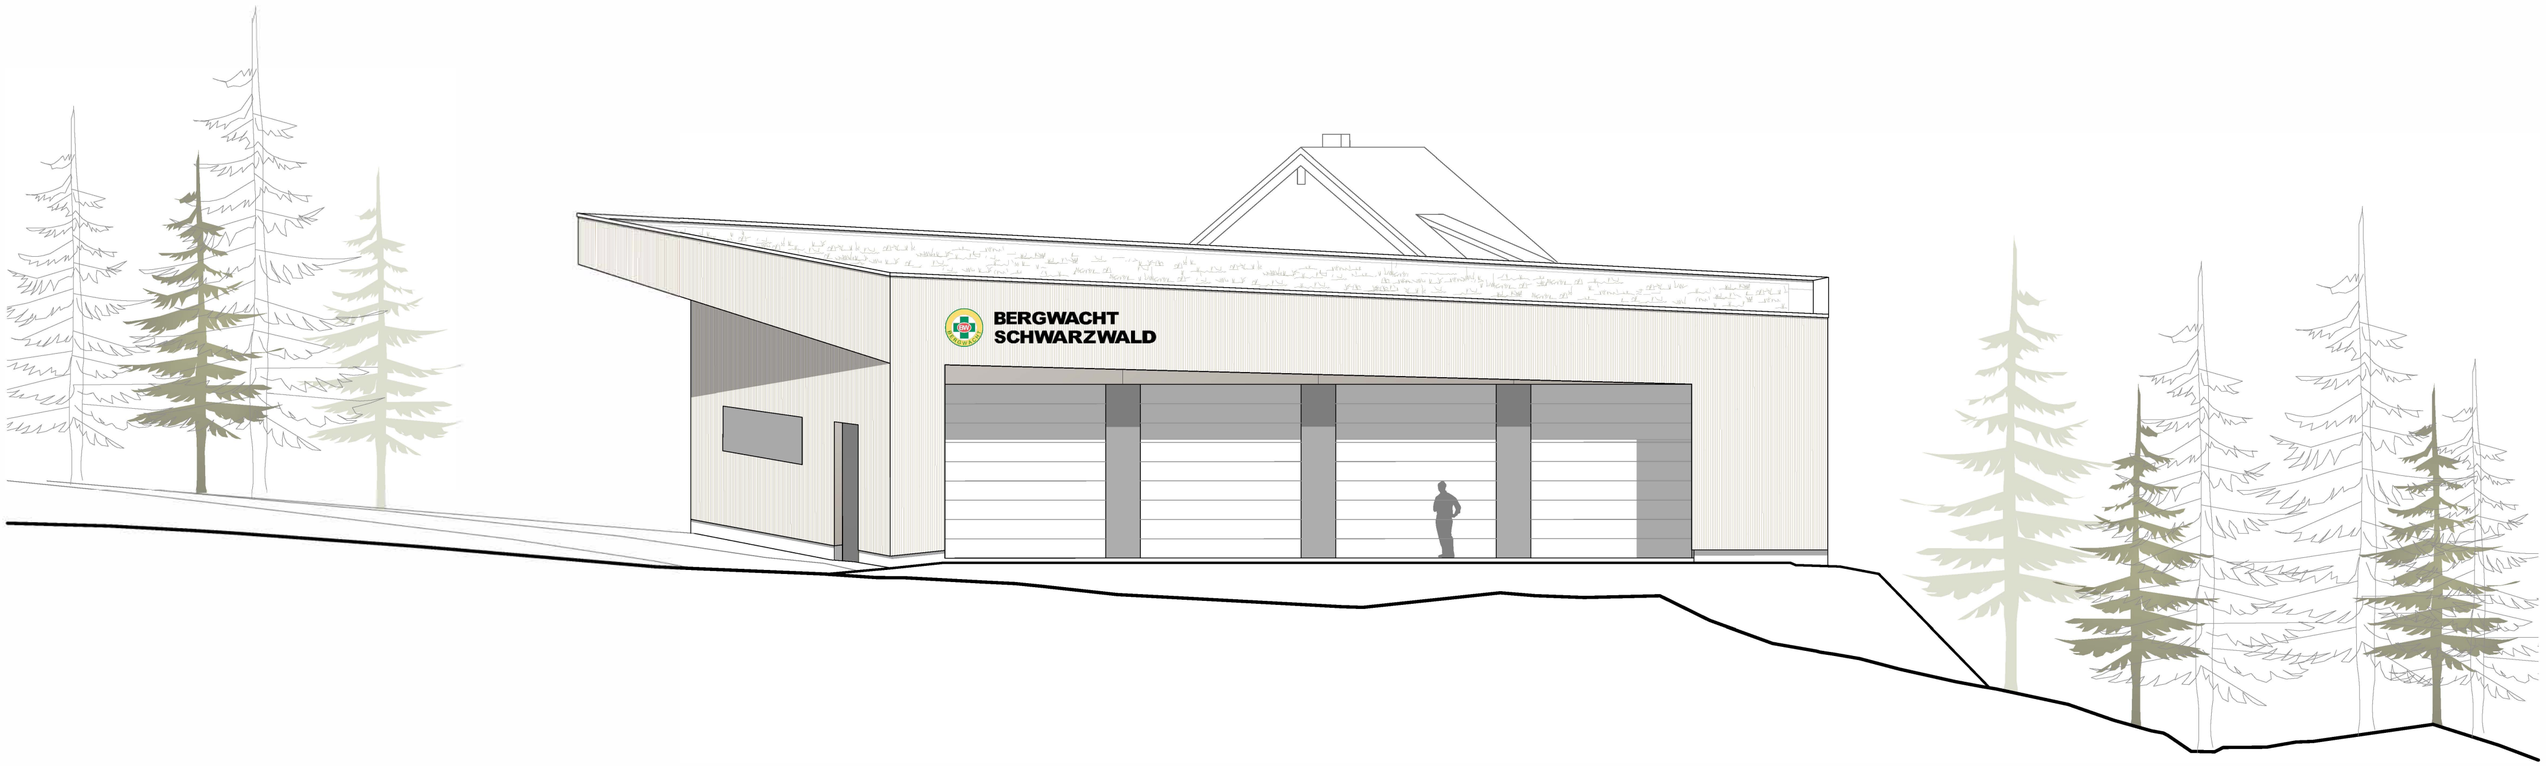

SENNRICH & SCHNEIDER
ARCH·TEKTUR·RAUM·DESIGN